


Grenze zu Parzelle 734

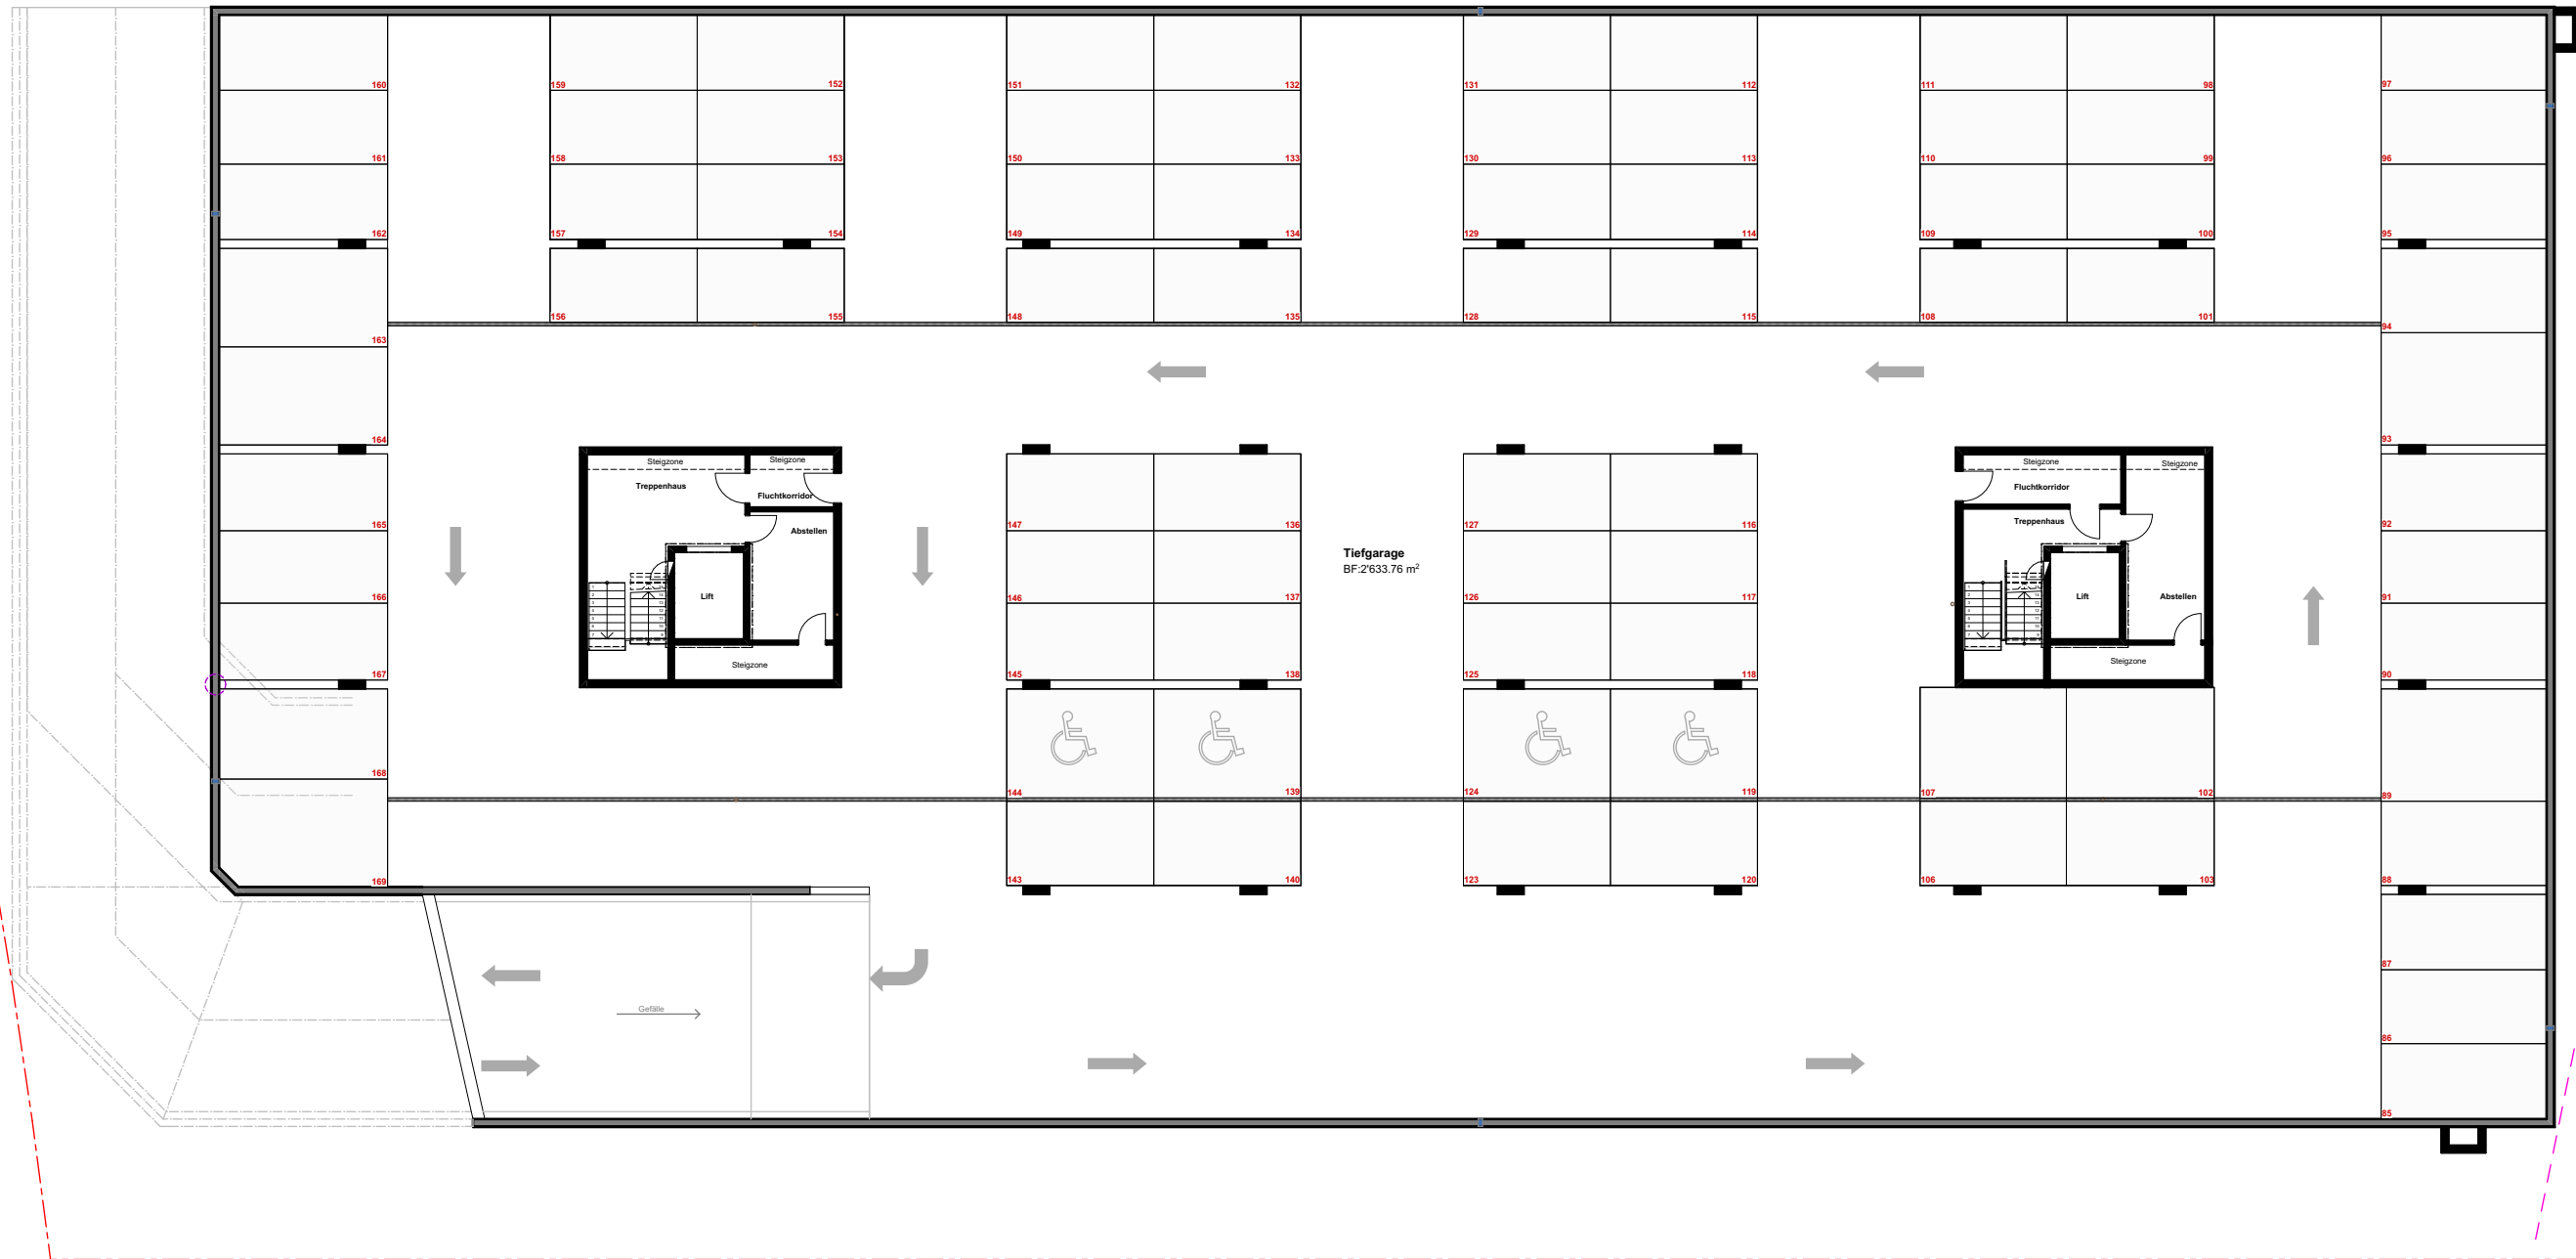

Grundriss 2. Untergeschoss

Grenze zu Parzelle 735



Datum: 20.11.2023
Massstab: 1:250
Zeichner: FH

Grundriss UG -2