


Grenze zu Parzelle 734

Trafo-Station

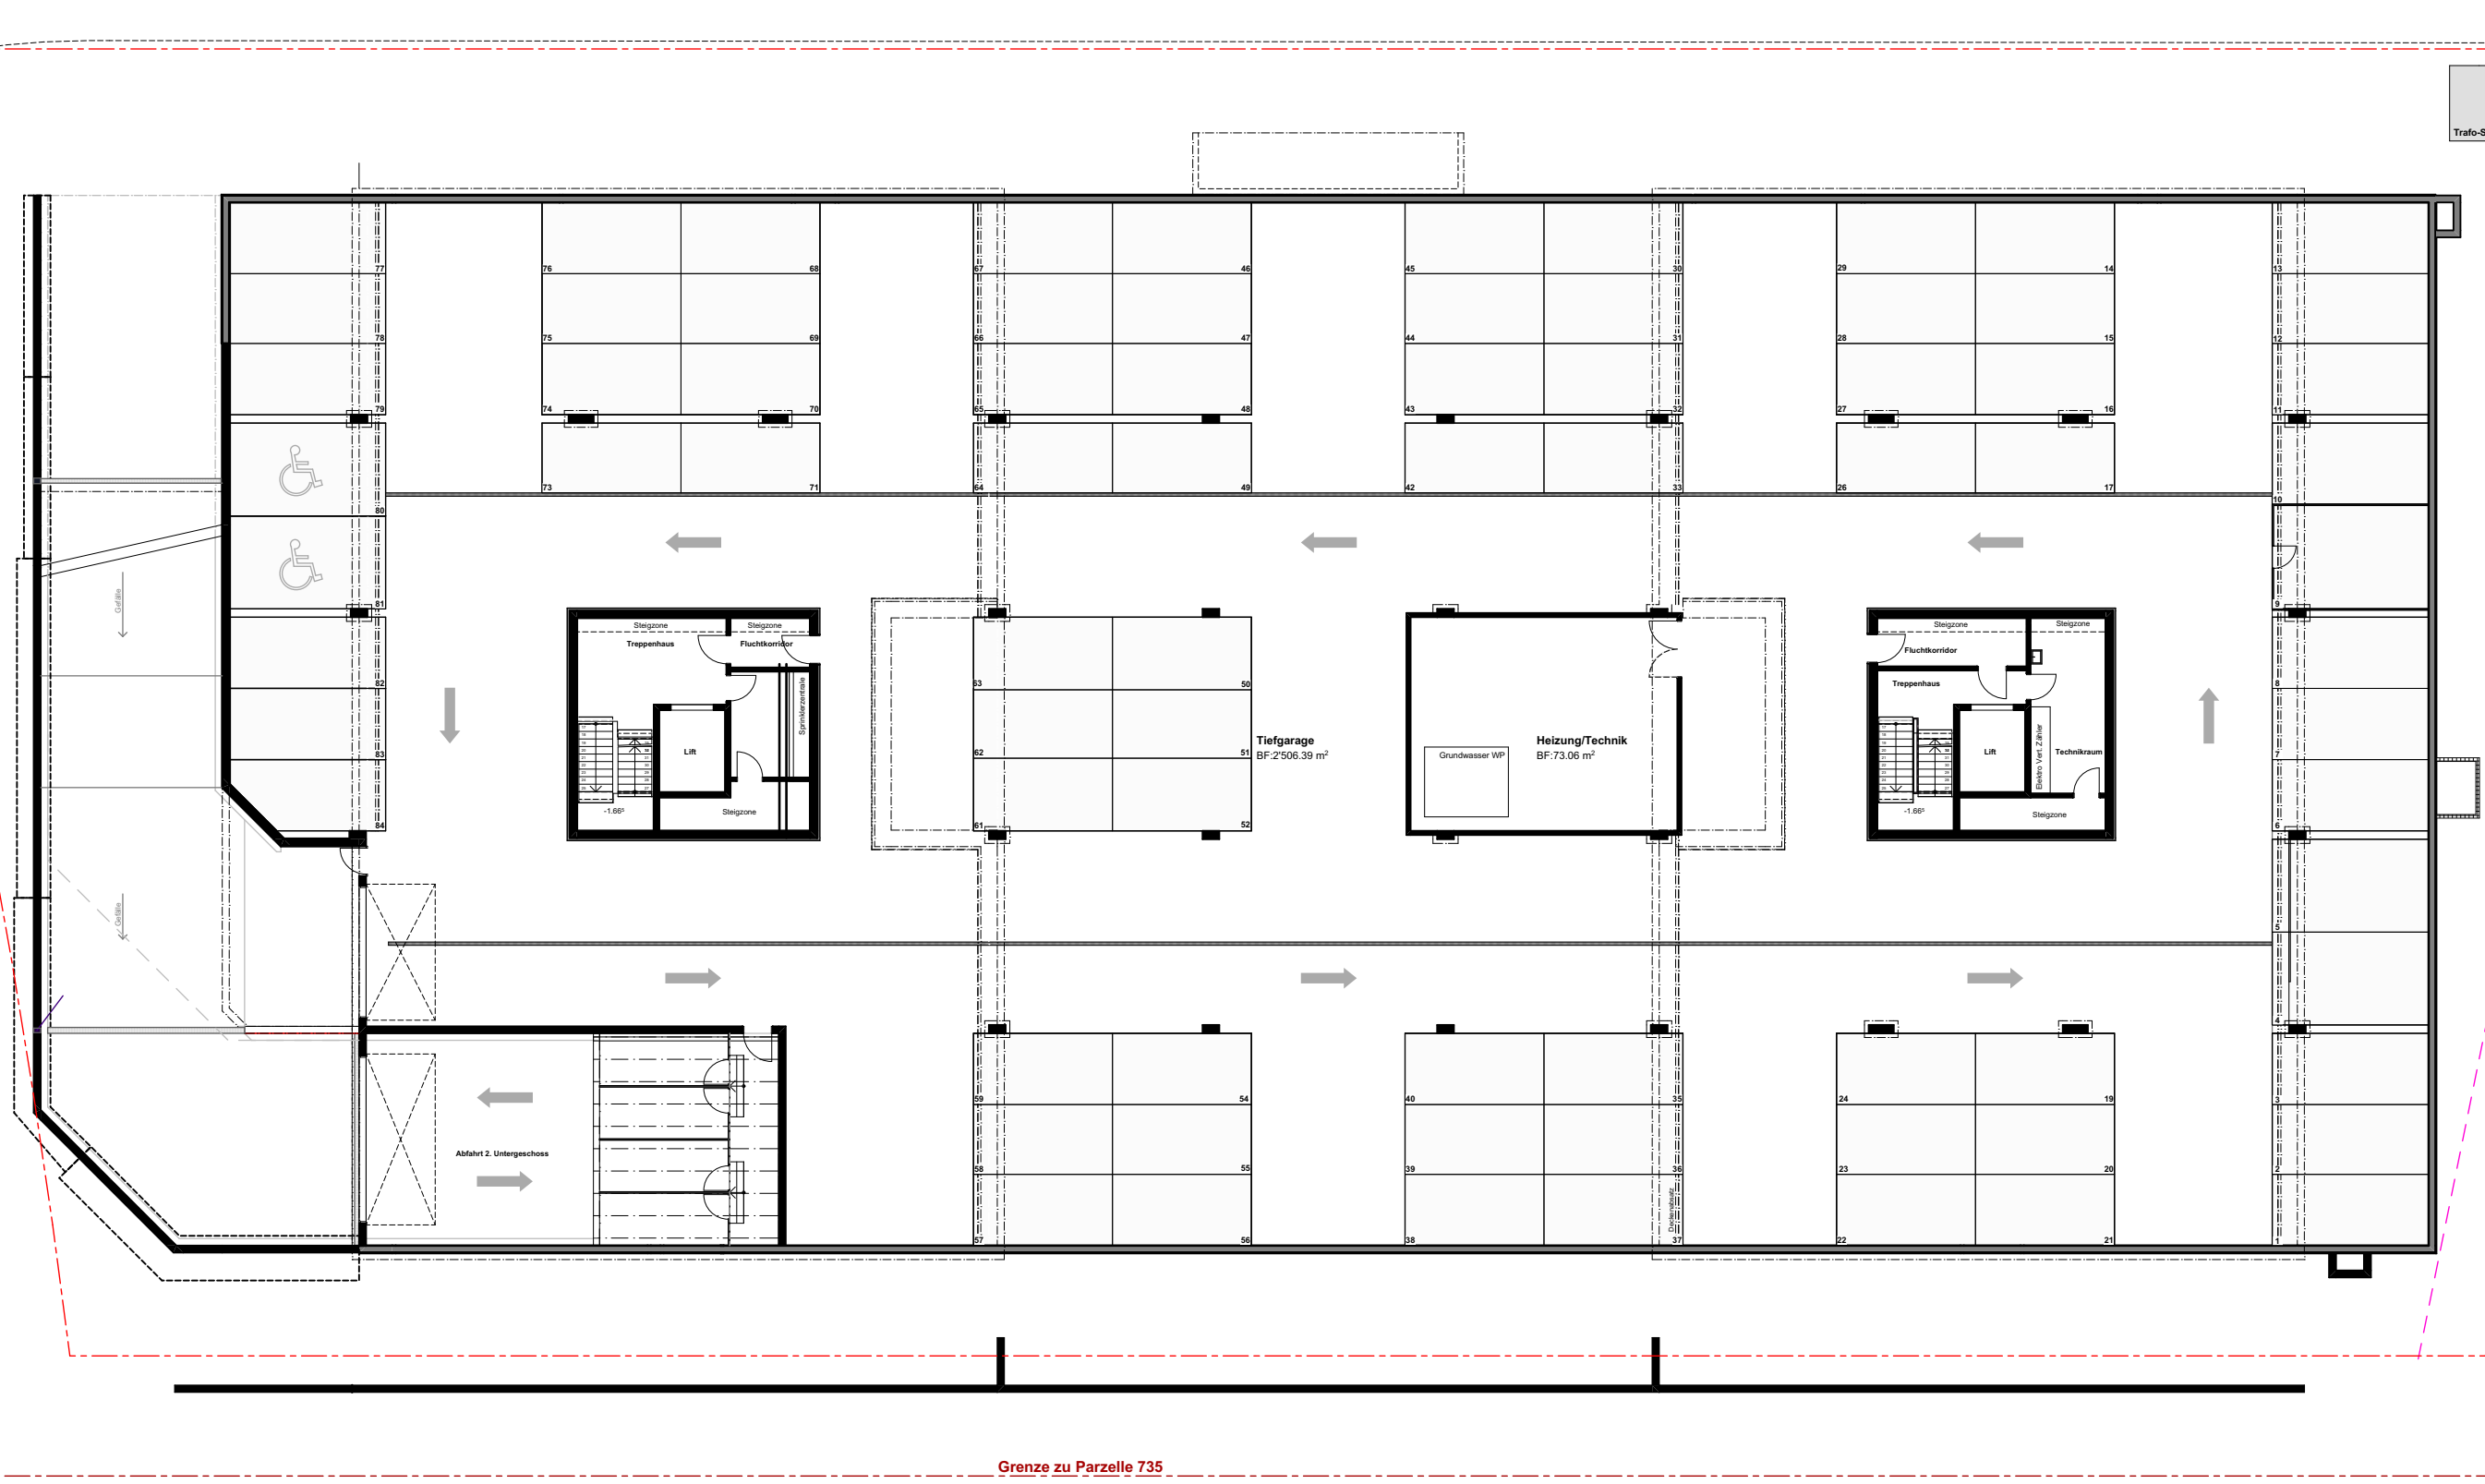

6m Strassenabstand Kantonsstrasse

3.50m Grenzabstand

Grenze zu Parzelle 51

Grenze zu Parzelle 735

Grenze zu Parzelle 995



Datum: 20.11.2023
Massstab: 1:250
Zeichner: FH

Grundriss UG -1